DIÁRIO OFICIAL
MUNICÍPIO DE EUCLIDES DA CUNHA PAULISTA

Conforme Lei Municipal nº 997, de 21 de setembro de 2018

www.euclidesdacunha.sp.gov.br | www.imprensaoficialmunicipal.com.br/euclidesdacunha

SUMÁRIO

Poder Executivo 2
Atos Oficiais 2
Decretos 2

EXPEDIENTE

O Diário Oficial do Município de Euclides da Cunha Paulista, veiculado exclusivamente na forma eletrônica, é uma publicação das entidades da Administração Direta e Indireta deste Município, sendo referidas entidades inteiramente responsáveis pelo conteúdo aqui publicado.

ACERVO

As edições do Diário Oficial Eletrônico de Euclides da Cunha Paulista poderão ser consultadas através da internet, por meio do seguinte endereço eletrônico: www.euclidesdacunha.sp.gov.br
Para pesquisa por qualquer termo e utilização de filtros, acesse www.imprensaoficialmunicipal.com.br/euclidesdacunha
As consultas e pesquisas são de acesso gratuito e independente de qualquer cadastro.

ENTIDADES

Prefeitura Municipal de Euclides da Cunha Paulista
CNPJ 67.662.437/0001-61
Avenida Antonio Joaquim Mano, 02
Telefone: (18) 3283-1121
Site: www.euclidesdacunha.sp.gov.br
Diário: www.imprensaoficialmunicipal.com.br/euclidesdacunha

Câmara Municipal de Euclides da Cunha Paulista
CNPJ 67.662.528/0001-05
Rua Antonio Silva, 1870
Telefone: (18) 3283-1297
Site: camaraeuclidesdacunhapta.sp.gov.br

Diário Oficial Assinado Eletronicamente com Certificado Padrão ICPBrasil, em conformidade com a MP nº 2.200-2, de 2001

O Município de Euclides da Cunha Paulista garante a autenticidade deste documento, desde que visualizado através do site www.euclidesdacunha.sp.gov.br

Compilado e também disponível em www.imprensaoficialmunicipal.com.br/euclidesdacunha

MUNICÍPIO DE EUCLIDES DA CUNHA PAULISTA
CNPJ 67.662.437/0001-61
TEL: (18)3283-1121 - Caixa Postal: 02 - e-mail: **prefeitura@euclidesdacunha.sp.gov.br**
Av. Antônio Joaquim Mano, 02 - Centro - Euclides da Cunha Paulista - SP - CEP 19.275-000

DECRETO Nº 1.868/2022
DE 13 DE SETEMBRO DE 2022.

Dispõe sobre: "Dispõe sobre: *"Permissão de Uso de imóvel público municipal, nos dias* 15, 16 e 17 de setembro de 2022 e dá outras providências*"*.

DOMINGOS MENTE LOPES, Prefeito do Município de Euclides da Cunha Paulista, no uso das atribuições legais que lhe são conferidas, em especial pelo Art. 67, Inciso VI, da Lei Orgânica Municipal, e,

CONSIDERANDO que entre nos dias 15 a 17 de setembro de 2022, será promovido a Euclides da Cunha Paulista Rodeio Show em razão das festividades do aniversário do Município;

CONSIDERANDO que as festividades receberão um grande número de veículos;

CONSIDERANDO que é dever do Município atuar para organizar o trânsito nas proximidades dos eventos;

DECRETA:

Art. 1.º - Fica autorizado a título de Permissão de Uso, os lotes urbanos do Município, descritos no croqui em anexo, a favor da empresa LEANDRO DE SOUZA CORDEIRO – ME, organizadora do Euclides da Cunha Rodeio Show, que ocorrerá no Recinto de Rodeios "Luiz Antonio Mente", para que sejam utilizados para fins de estacionamento pela referida empresa nos dias 15, 16 e 17 de setembro de 2022.

Art. 2.º - Este Decreto entra em vigor na data da publicação, revogadas as disposições em contrário.

Euclides da Cunha Paulista, 13 de setembro de 2022.


DOMINGOS MENTE LOPES
Prefeito Municipal

DIÁRIO OFICIAL

MUNICÍPIO DE EUCLIDES DA CUNHA PAULISTA

Conforme Lei Municipal nº 997, de 21 de setembro de 2018


Quinta-feira, 15 de setembro de 2022 | **Ano V | Edição nº 669** | **Página 3 de 4**

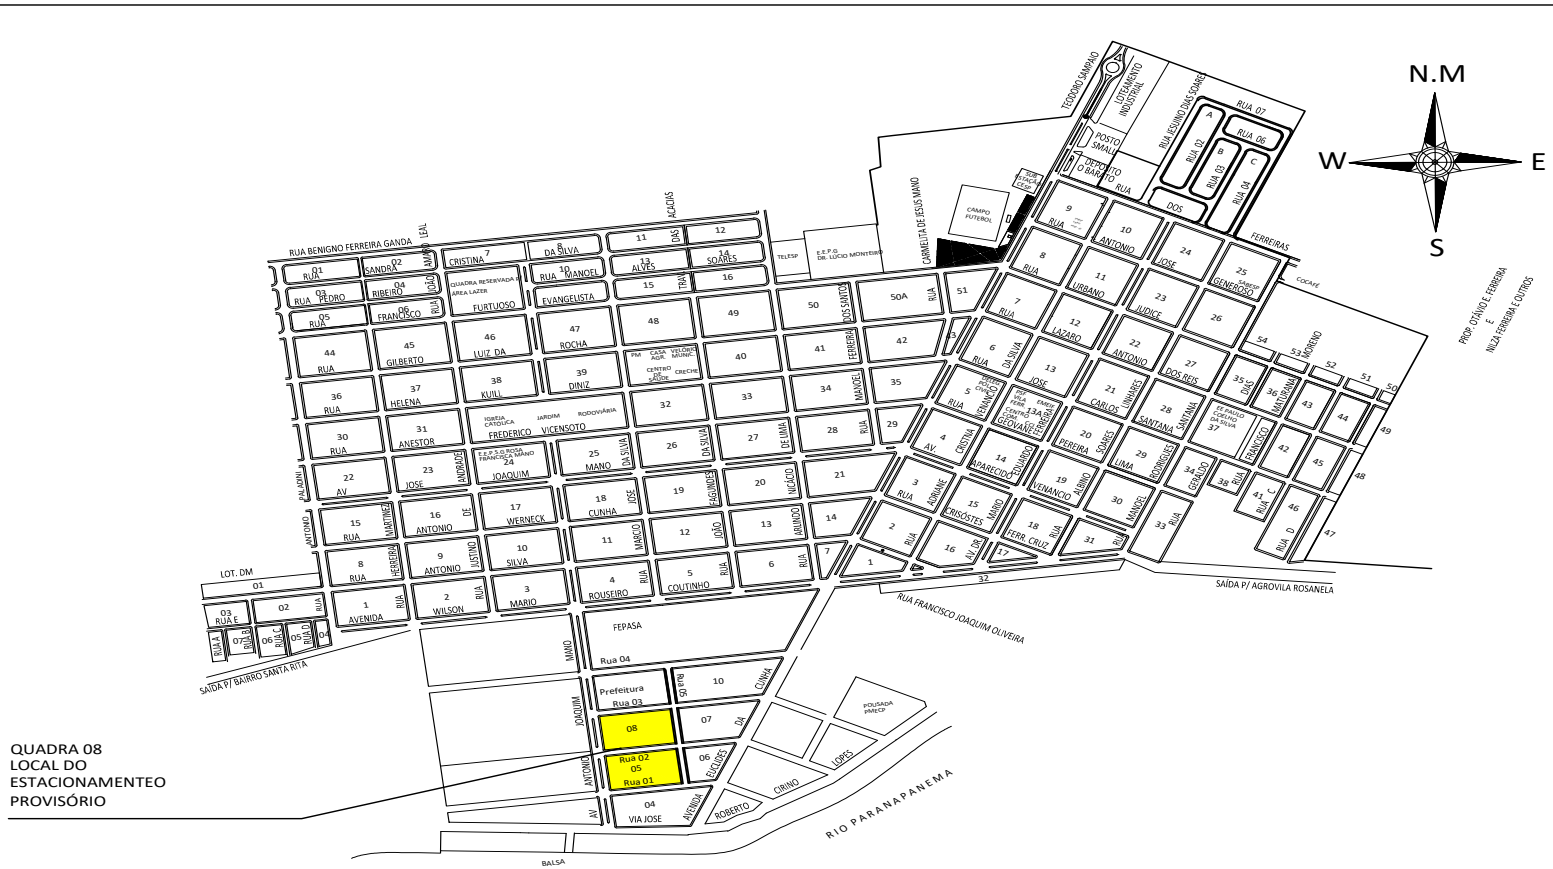


Prefeitura Municipal de EUCLIDES DA CUNHA PAULISTA CNPJ 67.662.437/0001-61 FONE/FAX: (018) 3283 1136 / 3283 1121 Av Antonio JoaquiM Mano, 02 CEP 19.275-000 Euclides da Cunha Paulista-SP	PLANTA DA CIDADE DE EUCLIDES DA CUNHA PAULISTA				FOLHA: UNICA
	PROJETO : Planta Localização LOCAL: Jardim Balneáriio LOCALIZAÇÃO: Quadras 05 e 08 FINALIDADE: Estacionamento Provisório INTERESSADO: Prefeitura Municipal de Euclides da Cunha Pta. PROPRIETÁRIO: Prefeitura Municipal de Euclides da Cunha Pta. -	PROJETO	ESCALA	ÁREA	DATA
		Ademilson Carvalho	s/esc	-	15/09/2022

ASSINATURAS:

DOMINGOS MENTE LOPES
Prefeito Municipal

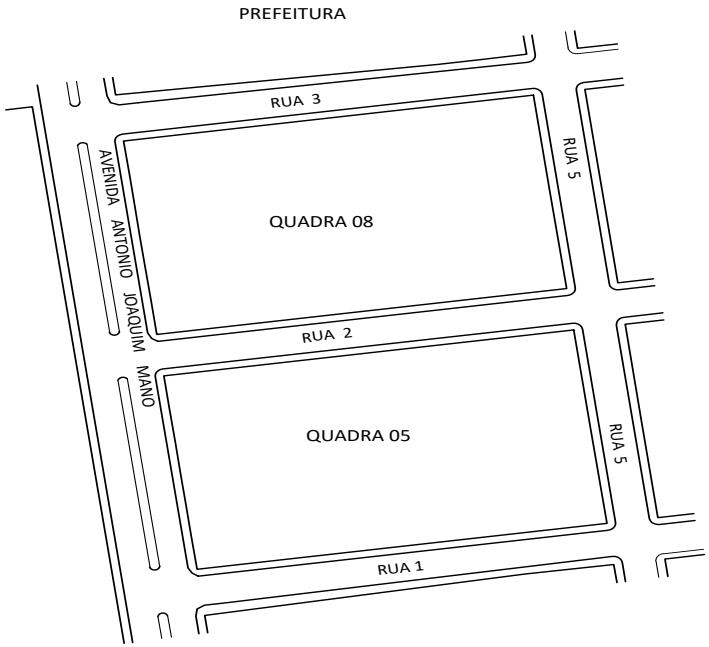

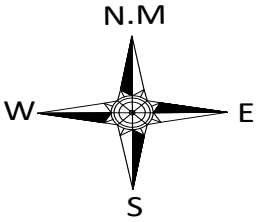

Prefeitura Municipal de
EUCLIDES DA CUNHA PAULISTA
CNPJ 67.662.437/0001-61
FONE/FAX: (018) 3283 1136 / 3283 1121
Av Antonio JoaquiM Mano, 02
CEP 19.275-000
Euclides da Cunha Paulista-SP

JARDIM BALNEÁRIO

FOLHA: UNICA

PROJETO : Planta Parcial de Loteamento
LOCAL: Jardim Balneáriio
LOCALIZAÇÃO: Quadra 08
FINALIDADE: Estacionamento Provisório
INTERESSADO: Prefeitura Municipal de Euclides da Cunha Pta.
PROPRIETÁRIO: Prefeitura Municipal de Euclides da Cunha Pta.
-

PROJETO	ESCALA	ÁREA	DATA
Ademilson Carvalho	1/1000	-	15/09/2022

ASSINATURAS:

DOMINGOS MENTE LOPES
Prefeito Municipal