DIÁRIO OFICIAL
MUNICÍPIO DE EUCLIDES DA CUNHA PAULISTA

Conforme Lei Municipal nº 997, de 21 de setembro de 2018

www.euclidesdacunha.sp.gov.br | www.imprensaoficialmunicipal.com.br/euclidesdacunha

SUMÁRIO

Poder Executivo 2
Atos Oficiais 2
Leis 2
Outros atos oficiais 6
Outros Atos 8

EXPEDIENTE

O Diário Oficial do Município de Euclides da Cunha Paulista, veiculado exclusivamente na forma eletrônica, é uma publicação das entidades da Administração Direta e Indireta deste Município, sendo referidas entidades inteiramente responsáveis pelo conteúdo aqui publicado.

ACERVO

As edições do Diário Oficial Eletrônico de Euclides da Cunha Paulista poderão ser consultadas através da internet, por meio do seguinte endereço eletrônico: www.euclidesdacunha.sp.gov.br
Para pesquisa por qualquer termo e utilização de filtros, acesse www.imprensaoficialmunicipal.com.br/euclidesdacunha
As consultas e pesquisas são de acesso gratuito e independente de qualquer cadastro.

ENTIDADES

Prefeitura Municipal de Euclides da Cunha Paulista
CNPJ 67.662.437/0001-61
Avenida Antonio Joaquim Mano, 02
Telefone: (18) 3283-1121
Site: www.euclidesdacunha.sp.gov.br
Diário: www.imprensaoficialmunicipal.com.br/euclidesdacunha

Câmara Municipal de Euclides da Cunha Paulista
CNPJ 67.662.528/0001-05
Rua Antonio Silva, 1870
Telefone: (18) 3283-1297
Site: camaraeuclidesdacunhapta.sp.gov.br

Diário Oficial Assinado Eletronicamente com Certificado Padrão ICPBrasil, em conformidade com a MP nº 2.200-2, de 2001

O Município de Euclides da Cunha Paulista garante a autenticidade deste documento, desde que visualizado através do site www.euclidesdacunha.sp.gov.br

Compilado e também disponível em www.imprensaoficialmunicipal.com.br/euclidesdacunha

PODER EXECUTIVO

Atos Oficiais

Leis

LEI MUNICIPAL Nº 1.192/2023 DE 06/12/2023
ORIUNDO DO PROJ DE LEI Nº 040/2023 DE 27/11/2023
AUTORIA: PREFEITO MUNICIPAL

Dispõe Sobre: *"**Declara de utilidade pública municipal a Associação de Produtores Rurais e Aquicultores Novo Tempo, e dá outras providências**".*

DOMINGOS MENTE LOPES, Prefeito Municipal de Euclides da Cunha Paulista, Estado de São Paulo, no uso de suas atribuições legais, FAZ SABER que a Câmara Municipal aprovou e ele sanciona e promulga a seguinte Lei:

Art. 1º - Fica declarado de Utilidade Pública Municipal a **ASSOCIAÇÃO DE PRODUTORES RURAIS E AQUICULTORES NOVO TEMPO,** inscrita no CNPJ Nº 07.896.115/0001-55.

Art. 2º - Esta Lei entrará em vigor na data de sua publicação, revogadas as disposições sem contrário.

Euclides da Cunha Paulista/SP, em 06 de dezembro de 2023.

DOMINGOS MENTE LOPES
Prefeito Municipal

.....

PREFEITURA MUNICIPAL DE EUCLIDES DA CUNHA PAULISTA
CNPJ 67.662.437/0001-61
FONE/FAX: (18)99782 8965 - Caixa Postal: 02 - E-mail: prefeitura@euclidesdacunha.sp.gov.br
Av.: Antonio Joaquim Mano, 02 – Centro CEP 19.275-000 Euclides da Cunha Paulista - SP

LEI MUNICIPAL Nº 1.193/2023 DE 06/12/2023
ORIUNDO DO PROJ DE LEI Nº 041/2023 DE 29/11/2023
AUTORIA: PREFEITO MUNICIPAL

Dispõe Sobre: "Desafetação de Imóvel e dá outras providências".

DOMINGOS MENTE LOPES, Prefeito Municipal de Euclides da Cunha Paulista, Estado de São Paulo, no uso de suas atribuições legais, FAZ SABER que a Câmara Municipal aprovou e ele sanciona e promulga a seguinte Lei:

Art. 1º - Fica desafetada da destinação originária de Bem de Uso Comum do Povo e transpassada para categoria de Bem de Uso Especial, do Município de Euclides da Cunha Paulista – SP, para fins de regularização, o imóvel atingido conforme croqui e memorial descritivo constante do anexo que fica fazendo parte integrante desta Lei.

Art. 2º - Esta Lei entrará em vigor na data de sua publicação revogadas as disposições sem contrário.

Euclides da Cunha Paulista/SP, em 06 de dezembro de 2023.

DOMINGOS MENTE LOPES
Prefeito Municipal

PREFEITURA MUNICIPAL DE
EUCLIDES DA CUNHA PAULISTA
CNPJ: 67.662.437/0001-61 FONE: (18) 3283-1121 3283-1136 e-mail: prefeitura@euclidesdacunha.sp.gov.br
Av. Antônio Joaquim Mano, nº 02 CEP: 19.275-000 – Euclides da Cunha Paulista - SP

LOCAL: VILA EUCLIDES DA CUNHA – MUNICÍPIO DE EUCLIDES DA CUNHA PAULISTA.

QUADRA 13-A

Inicia-se a descrição deste perímetro na intersecção da Rua Adriane Cristina Venâncio da Silva com a Rua José Carlos Santana, com coordenadas (SIRGAS 2000) 22º33'21"636 S e 52º35'16"459 W; segue confrontando com a Rua José Carlos Santana numa distância de 87,71 metros até a intersecção com a Av. Dr. Mario Eduardo Ferreira, a partir deste ponto deflete a direita e segue confrontando com a Av. Dr. Mario Eduardo Ferreira, numa distância de 82,07 metros até a intersecção com a Rua Geovani Pereira Lima, a partir deste ponto deflete a direita e segue confrontando com a Rua Geovani Pereira Lima, numa distância de 87,40 metros até a intersecção com a Rua Adriane Cristina Venâncio da Silva, a partir deste ponto deflete a direita e segue confrontando com a Rua Adriane Cristina Venâncio da Silva numa distância de 86,06 metros, até o ponto inicial da descrição deste perímetro. Fechando o perímetro 343,24 m, perfazendo assim uma área de 7.429,81 m².

GUILHERME CELESTINO SANTANA DOS SANTOS:21807498808

Assinado de forma digital por GUILHERME CELESTINO SANTANA DOS SANTOS:21807498808
Dados: 2023.11.30 09:38:12 -03'00'

GUILHERME CELESTINO S. DOS SANTOS
Engº Civil - CREA: 5069113956-SP

DOMINGOS MENTE LOPES:35362889877

Assinado de forma digital por DOMINGOS MENTE LOPES:35362889877
Dados: 2023.11.30 10:00:01 -03'00'

DOMINGOS MENTE LOPES
Prefeito Municipal

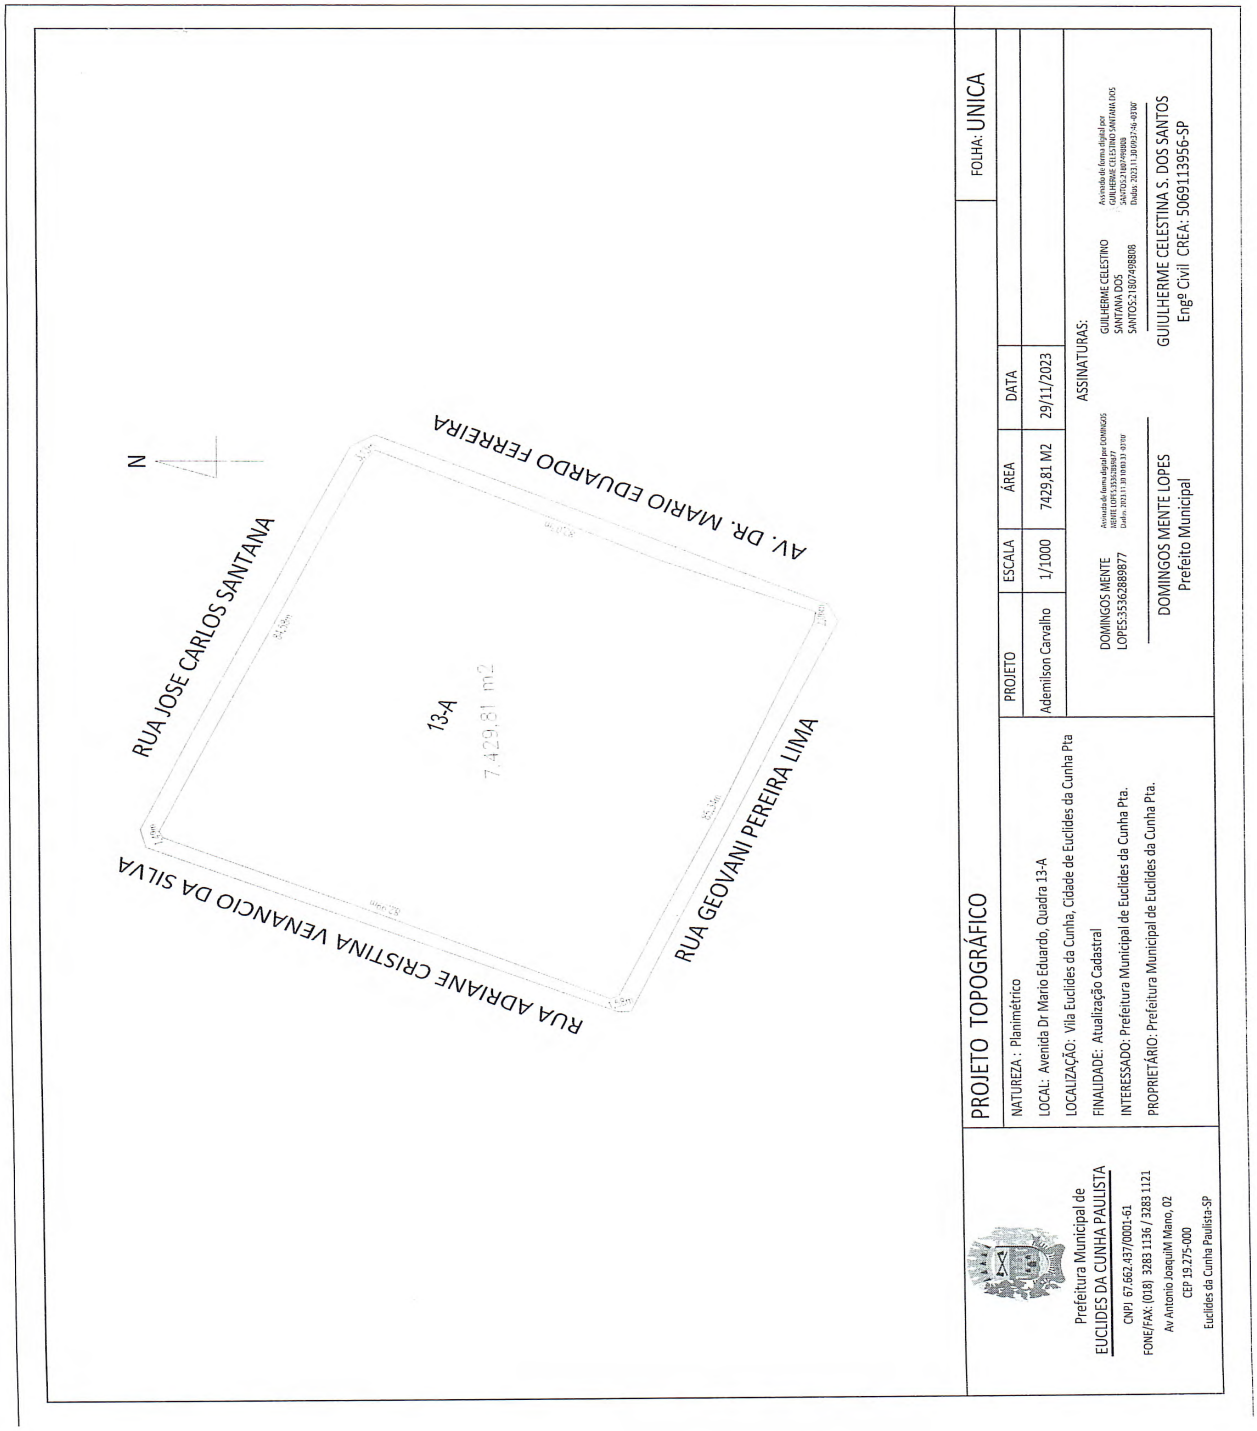
N
RUA JOSE CARLOS SANTANA
AV. DR. MARIO EDUARDO FERREIRA
RUA GEOVANI PEREIRA LIMA
RUA ADRIANE CRISTINA VENANCIO DA SILVA
13-A
7.429,81 m2
FOLHA: UNICA
PROJETO TOPOGRÁFICO
NATUREZA : Planimétrico
LOCAL: Avenida Dr Mario Eduardo, Quadra 13-A
LOCALIZAÇÃO: Vila Euclides da Cunha, Cidade de Euclides da Cunha Pta
FINALIDADE: Atualização Cadastral
INTERESSADO: Prefeitura Municipal de Euclides da Cunha Pta.
PROPRIETÁRIO: Prefeitura Municipal de Euclides da Cunha Pta.
PROJETO
Ademilson Carvalho
ESCALA
1/1000
ÁREA
7429,81 M2
DATA
29/11/2023
ASSINATURAS:
DOMINGOS MENTE LOPES:35362889877
GUILHERME CELESTINO SANTANA DOS SANTOS:21807498806
DOMINGOS MENTE LOPES
Prefeito Municipal
GUILHERME CELESTINA S. DOS SANTOS
Engº Civil CREA: 5069113956-SP
Prefeitura Municipal de
EUCLIDES DA CUNHA PAULISTA
CNPJ 67.662.437/0001-61
FONE/FAX: (018) 3283 1136 / 3283 1121
Av Antonio Joaquim Mano, 02
CEP 19.275-000
Euclides da Cunha Paulista-SP

MUNICÍPIO DE EUCLIDES DA CUNHA PAULISTA

CNPJ 67.662.437/0001-61

TEL: (18)3283-1121 - Caixa Postal: 02 - e-mail: prefeitura@euclidesdacunha.sp.gov.br

Av. Antônio Joaquim Mano, 02 - Centro - Euclides da Cunha Paulista - SP - CEP 19.275-000

EXTRATO TERMO ADITIVO

3º TERMO ADITIVO AO TERMO DE FOMENTO: Nº 01/2022.
PROCEDIMENTO DE INEXIGIBILIDADE: Nº 03/2022.
ÓRGÃO PÚBLICO: MUNICÍPIO DE EUCLIDES DA CUNHA PAULISTA - SP.
ORGANIZAÇÃO DA SOCIEDADE CIVIL: LAR DO ANCIÃO DE TEODORO SAMPAIO.
OBJETO: TERMO DE FOMENTO PARA TRANSFERÊNCIA DE RECURSOS FINANCEIROS PELO MUNICÍPIO DE EUCLIDES DA CUNHA PAULISTA – SP, OBJETIVANDO O ATEDIMENTO DE IDOSOS DO MUNICÍPIO DE AMBOS OS SEXOS NA FAIXA ETÁRIA DE 60 (SESSENTA) ANOS DE IDADE OU MAIS, NA ÁREA DE ASSISTÊNCIA SOCIAL, PROTEÇÃO SOCIAL ALTA COMPLEXIDADE, EM PERÍODO INTEGRAL, VOLTADO AO DESENVOLVIMENTO GLOBAL DOS ATENDIDOS.
VALOR ADITADO: R$ 60.480,00 (sessenta mil quatrocentos e oitenta reais).
DATA DA ASSINATURA: 27/09/2022.

Euclides da Cunha Paulista – SP, 28 de novembro de 2023.

DOMINGOS MENTE LOPES
Prefeito Municipal

MUNICÍPIO DE EUCLIDES DA CUNHA PAULISTA

CNPJ 67.662.437/0001-61

TEL: (18)3283-1121 - Caixa Postal: 02 - e-mail: prefeitura@euclidesdacunha.sp.gov.br

Av. Antônio Joaquim Mano, 02 – Centro – Euclides da Cunha Paulista – SP – CEP 19.275-000

EXTRATO DO TERMO DE COLABORAÇÃO

PROCEDIMENTO DE INEXIGIBILIDADE: Nº 02/2022.
TERMO DE COLABORAÇÃO: Nº 02/2022.

ÓRGÃO PÚBLICO: MUNICÍPIO DE EUCLIDES DA CUNHA PAULISTA- SP.
ORGANIZAÇÃO DA SOCIEDADE CIVIL: ASSOCIAÇÃO DE PAIS E AMIGOS DOS EXCEPCIONAIS DE ROSANA – APAE.
CNPJ: 51.397.594/0001-57
OBJETO: REPASSE DE RECURSOS FINANCEIROS PELO MUNICÍPIO PARA DESENVOLVIMENTO, PELOS PARTÍCIPES, PARA ATENDIMENTO EDUCACIONAL ESPECIALIZADO ÀS PESSOAS COM DEFICIÊNCIAS INTELECTUAL E MÚLTIPLA QUE NÃO PUDEREM SE BENEFICIAR COM A INCLUSÃO EM CLASSES COMUNS DO ENSINO REGULAR, NORTEADOS PELOS PARÂMETROS CURRICULARES NACIONAIS – PCNs, LEI DE DIRETRIZES E BASE DA EDUCAÇÃO E DEMAIS LEGISLAÇÃO CORRELATAS DE MUNÍCIPES DE EUCLIDES DA CUNHA PAULISTA – SP.

VALOR: R$110.532,86 (CENTO E DEZ MIL E QUINHENTOS E TRINTA E DOIS REAIS E OITENTA E SEIS CENTAVOS).
DATA DA ASSINATURA: 06/12/2022.
PRAZO ADITADO: 31/12/2024

Euclides da Cunha Paulista/SP, 06 de dezembro de 2023.

DOMINGOS MENTE LOPES

Prefeito Municipal

Outros Atos

EXTRATO DE AUTORIZAÇÃO DE CONTRATAÇÃO DIRETA

PROCESSO ADMINISTRATIVO Nº 684/2023

DISPENSA DE LICITAÇÃO Nº 531/2023

DOMINGOS MENTE LOPES, na qualidade de Prefeito Municipal de Euclides da Cunha Paulista, no uso de suas atribuições que lhe são conferidas pela Lei e em atendimento ao disposto no parágrafo único, do artigo 72 e artigo 94 c/c o inciso III, parágrafo único, do artigo 176, da Lei 14.133/2021, e considerando toda documentação que consta nos autos do Processo Administrativo nº 684/2023 - Dispensa de Licitação nº 531/2023, **AUTORIZA** a contratação direta da empresa NILTON LUIZ PEREIRA PEÇAS, inscrita no CNPJ nº 10.976.400/0001-90, para prestação de serviços de manutenção do veículo Siena, placa EOD-4256, registrado no patrimônio público municipal sob o nº 6620, com fornecimento de peças, pelo valor global de R$ 3.774,00 (três mil, setecentos e setenta e quatro reais), com fundamento no artigo 75, § 7º, da Lei Federal nº 14.133/2021.

Euclides da Cunha Paulista/SP, 01 de dezembro de 2023.

DOMINGOS MENTE LOPES
Prefeito Municipal

.....